

О П И С Ь

ДОКУМЕНТОВ НАХОДЯЩИХСЯ В ДЕЛЕ

Ул. с. Кийма

название улицы где находится строение

№ строения _____

дома, блока, микрорайона

кв. № _____

№ П/п	Содержание документов	Количество листов	№ страницы	Примечание
1	2	3	4	5
1	<i>Технический паспорт</i>	4	<i>1,2,13,14</i>	
2				
3	<i>Чертеж</i>	5	<i>3,5,8,11,15</i>	
4				
5	<i>Экспликация</i>	7	<i>4,6,7,9,10,12,16</i>	
6				
7				
Распределение площадей

N П/ п	В отдельн. квар.	В помощь. корид. типа	В гос-ц	В общих	Из общего числа площади				Распределение квартир по числу комнат									
					В мансард	В подвалах	В цок. этажах	В бараках	1-но комнат.	2-х комнат	3-х комнат	4-х комнат	5- ти ком нат					
01	Кол-во жилых квартир																	
02	Кол-во жилых комнат																	
03	Общая площадь, кв.м.																	
04	Жилая площадь, кв.м.																	

Нежилые помещения

Площадь	Жилая площадь Нежил. помещения	Торговая	Производственно производственных зданий и сооружений	Складская	Бытового обслуживания	Гаражи	Организаций и учреждений управления, научных, банковских, общественных и т.п.	Обществе нного питания
1	2	3	4	5	6	7	8	9
Основная								182,9
Вспомогательная								

Площадь	Учреждения народного образования	Транспортных зданий и сооружений	Здравоохранения. Лечебного назначения	Физкультурно- спортивная	Учреждений культуры и искусства	Сооружений и инженерных сетей	Прочие	Всего
Основная	10 1776,9	11	12	13 169,4	14	15	16	17
Вспомогательная							1482,8	2129,2
								1482,8

№п /п	Наим
1	
1	Фу
2	а) н стен
	б) п
3	Пер ня
4	Кры
	Пол
6	Пр
7	Отд ые
8	Гор
9	Во
10	Кар
11	Эл
12	От
13	
14	
15	
16	
17	
18	
19	
20	Раз

Техническое описание конструктивных элементов и инженерного оборудования.

№п/п	Наименование конструктивных элементов		Описание конструкт. элем. (материал, отделка и т.д.)	Техническое состояние (осадка, гниль, трещины и т.д.)	Износ %	Текущие изменения	
1	2		3	4	5	6	
1	Фундамент		<i>Бет. блоки</i>	<i>Хорошее</i>	20		
2	а) наружные и внутренние капитальные стены		<i>Кер. бет. блоки</i>	<i>Хорошее</i>	20		
	б) перегородки		<i>Кирпичные</i>	<i>Хорошее</i>	20		
3	Перекрытия	чердачное	<i>ж/б плиты</i>	<i>Хорошее</i>	20		
		междуэтажное	<i>ж/б плиты</i>	<i>Хорошее</i>	20		
4	Крыша		<i>Мягкая</i>	<i>Удовлетворительное</i>	25		
	Полы	1-го этажа	<i>Дощатые</i>	<i>Хорошее</i>	20		
		последующих этажей	<i>Дощатые</i>	<i>Хорошее</i>	20		
6	Проемы	окна	<i>2-е остекление</i>	<i>Удовлетворительное</i>	25		
		Двери	<i>Филенчатые</i>	<i>Хорошее</i>	20		
7	Отделочные работы	Внутренние	<i>Оштукатурено</i>	<i>Хорошее</i>	20		
		наружные	<i>Расшивка швов</i>	<i>Хорошее</i>	20		
8	Горячее водоснабжение						
9	Водопровод						
10	Канализация		+				
11	Электроосвещение		+				
12	Отопление	печное					
13		печное газовое					
14		от ТЭЦ					
15		от АГВ					
16		от индивидуальной топливной установки	на газе				
17			на твердом топливе		+		
18							
19		от районной котельной	на газе				
			на твердом топливе				
20	Разные работы		<i>Отмостки</i>	<i>Хорошее</i>	20		

Перечень документов, прилагаемых к техническому паспорту

1. Поэтажные планы _____
 2. Экспликация к поэтажным планам _____
 3. Особые отметки _____
- _____
- _____
- _____

Экспликация земельного участка кв.м.

По земле отводным документам	Земельная площадь		Незастроенная площадь				
	По фактическому использованию	всего	Под основными строениями	Под проч. постройками и сооружениями	Асфальтовые покрытия	Прочие заощения	грунт
1	2	3	4	5	6	7	8

Незастроенная площадь

Оборудованные площадки	Зеленные насаждения		В том числе				
	спортивные	детские	Хозяйственные	Газон с деревьями	Газоны, цветоч.	огород	прочие
1	2	3	4	6	7	8	9

Назначение и характеристика основных и служебных пристроек, подвалов, дворовых сооружений, заощения

Литер по плану	Назначение	Площадь кв.м	Объем м. куб	Износ %	Описание конструктивных материалов					
					фундамент	Стены и перегородки	перекрытия	кровля	полы	проемы
1	2	3	4	5	6	7	8	9	10	11
A 1	Пристрой	548,1	5 426	20	Бет. блоки	Кер. бет. блоки	Ж/б плиты	Мягкая	Дощатые	2-е ост. дер.
A 2	Пристрой	233,3	747	20	Бет. блоки	Кер. бет. блоки	Ж/б плиты	Мягкая	Дощатые	2-е ост. дер.
A 3	Пристрой	255,9	832	20	Бет. блоки	Кер. бет. блоки	Ж/б плиты	Мягкая	Дощатые	2-е ост. дер.
A 4	Пристрой	233,9	1824	20	Бет. блоки	Кер. бет. блоки	Ж/б плиты	Мягкая	Дощатые	2-е ост. дер.
	подвал	1138,6	3302	85		бет. блоки	Ж/б плиты	Мягкая	Дощатые	2-е ост. дер.

Выполнил специалист _____ (подпись)

Пшенбаева
(подпись)

Пшенбаева Ф.Е.


Директор *Жарлыков*
(подпись)

Жарлыков И.К.

ПОЭТАЖНЫЙ ПЛАН
По ул. с. Келетке

Литер А, А3, А4 Масштаб 1:200

Подвал

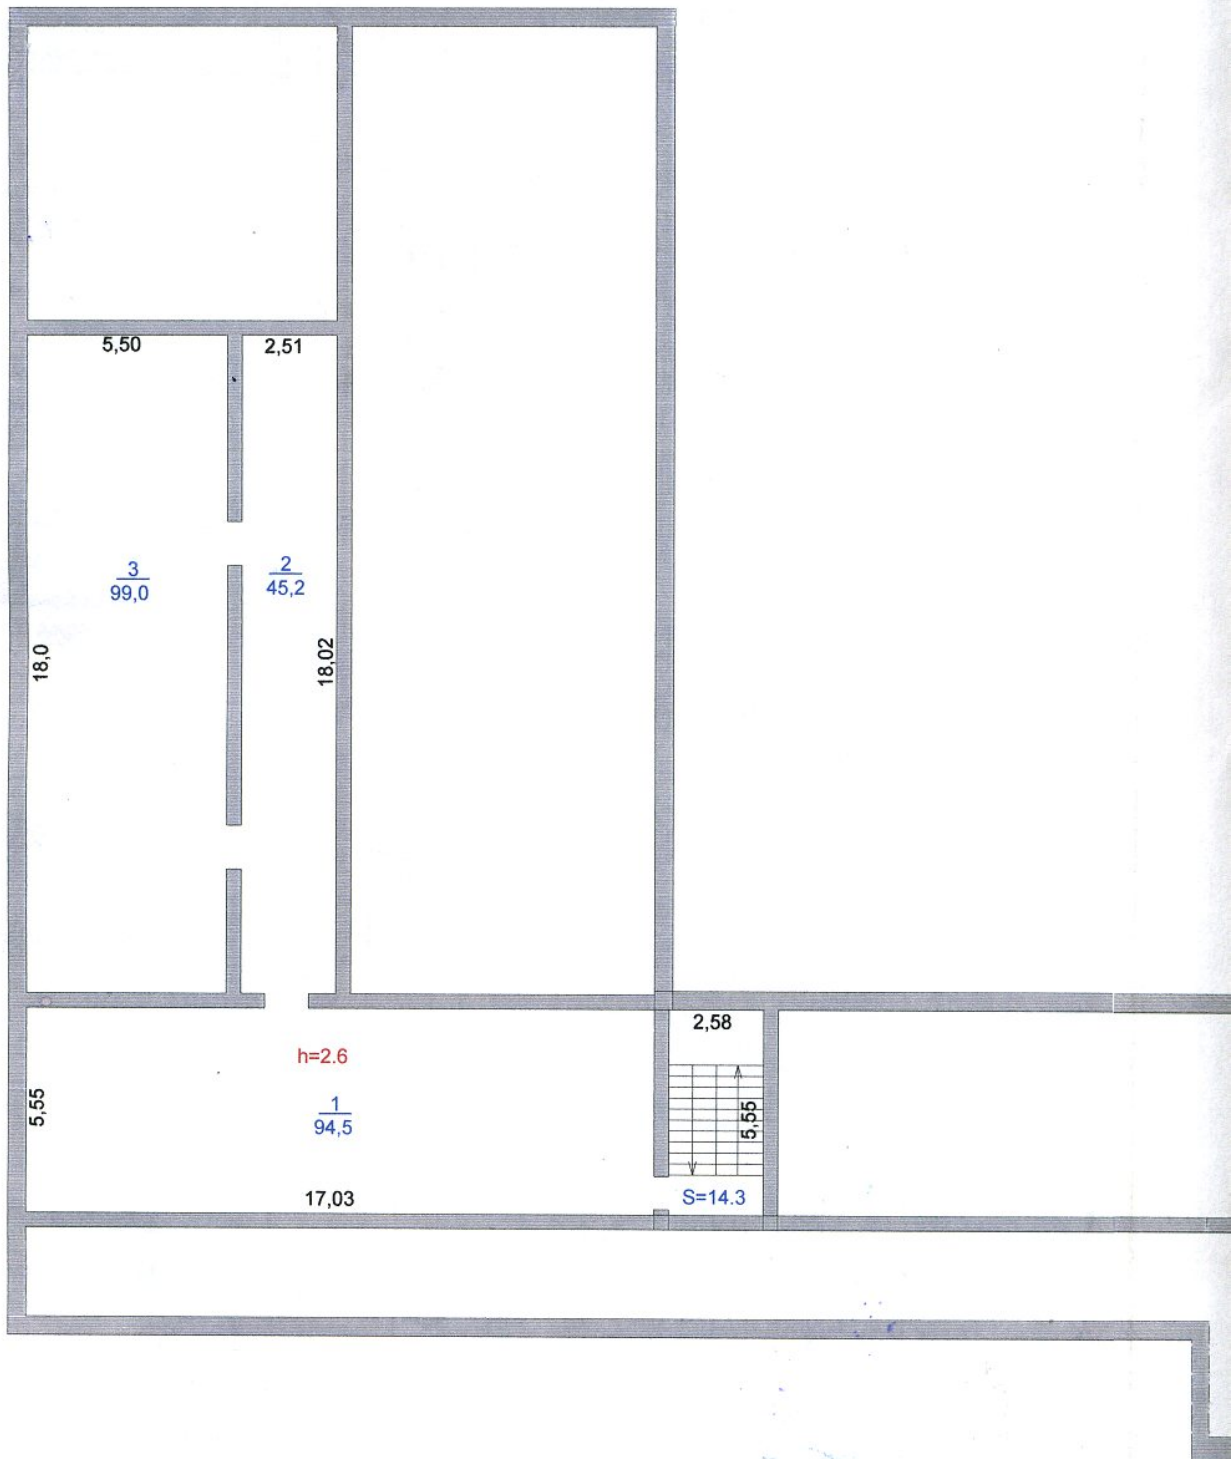


(подпись)

(подпись)

И П Л А Н
9
мас 1:200

2к

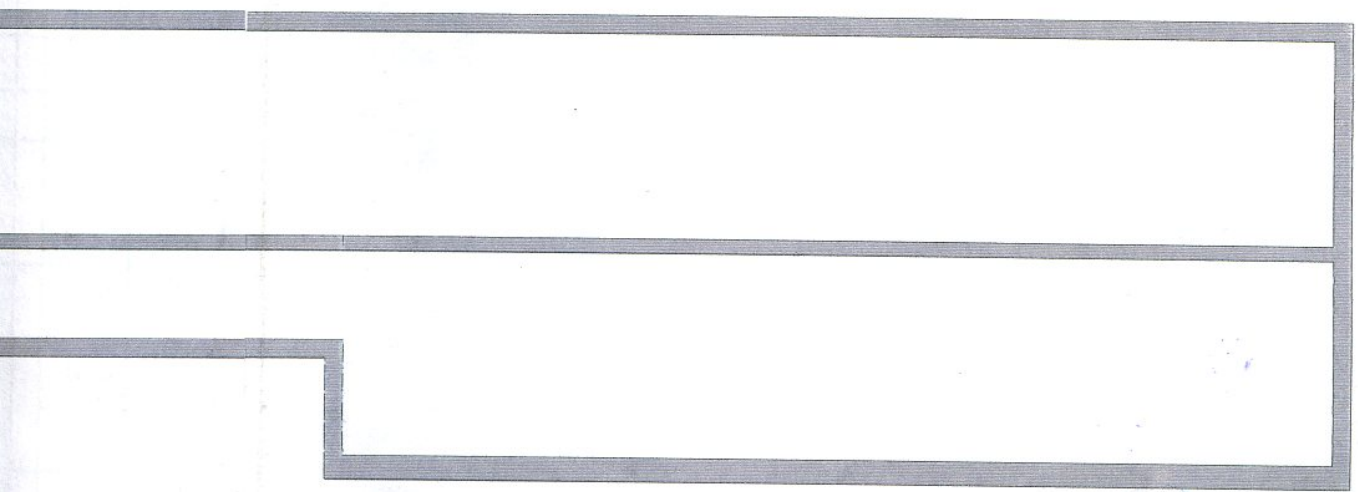

Исполнил техник Шереметьева Д.Е.
Проверил ст.техник Стар.
< 14 > шаш 2005 г.г.



1 - ШУБКА

ПОСТАЖНЫЙ ПЛАН
 По ул. С. Кудрявца
 литер А, А1, А2, А3
 Масштаб 1:200


Лит А 4
 H=7,8

Лит А 3
 H=3,25

18.24

А4

Lint A
H=6,6

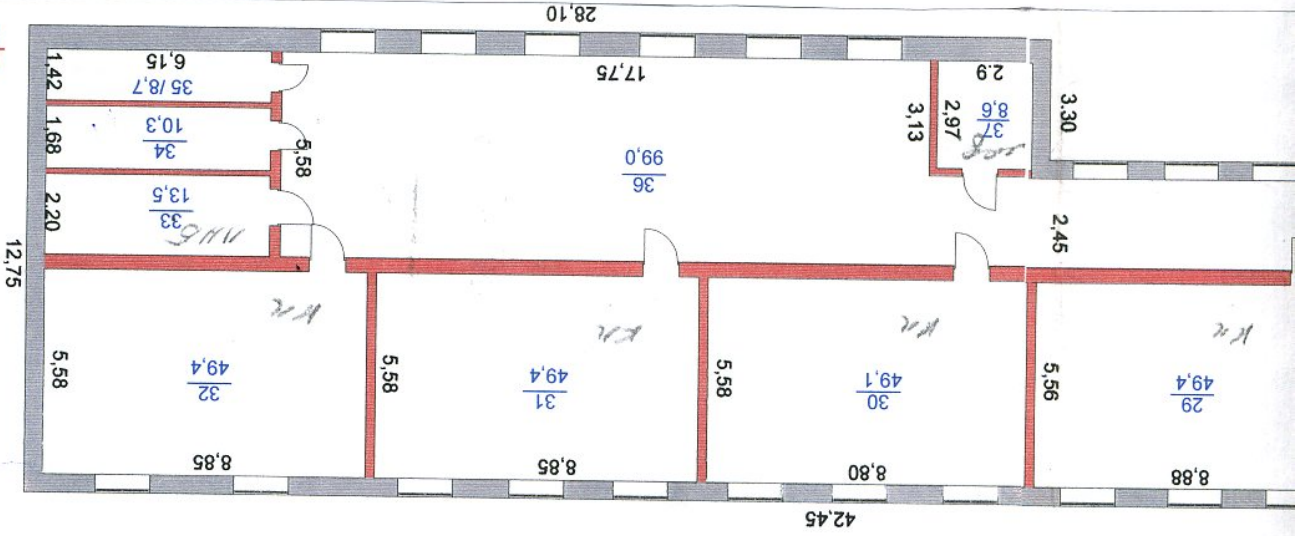

ЭКСПЛИКАЦИЯ К ПЛАНУ ОБЪЕКТА НЕДВИЖИМОГО ИМУЩЕСТВА

1	2	3	4	5	6	Площадь по внутреннему обмеру (кв.м.) в том числе															20						
						7	8	9	10	11	12	13	14	15	16	17	18	19	20	21		22	23	24	25	26	
Дата записи	Литер по плану	Этажи	Номер помещения, квартиры	Номера частей помещения, квартиры	Назначение частей помещения, квартиры	Общая, (полезная)	Жилая	Нежилая	В отдельных квартирах	В общежитиях	В гостиницах	Торговая	промышленно-производственных зданий и сооружений	Складская	Учреждений народного образования	Предприятий бытового обслуживания	организаций и учреждений управления, научных, банковских, общественных и т.п.	Предприятий общественного питания	учреждений здравоохранения, лечебного назначения	физкультурно-спортивная	Учреждений физкультуры и искусства	транспортных зданий и сооружений	сооружений инженерных сетей	гаражей	прочие		
14.07.05	A, A5	1	1	коридор		234,9																				234,9	
			2	коридор		112,2																					112,2
			3	сан. узел		8,1																					8,1
			4	сан. узел		4,1																					4,1
			5	сан. узел		7,9																					7,9
			6	лаборатория		16,8										16,8											
			7	кабинет		58,7										58,7											
			8	кабинет		48,5										48,5											
			9	кабинет		49,7										49,7											
			10	лаборатория		16,0										16,0											
			11	кабинет		32,7										32,7											
			12	коридор		34,8																					
			13	коридор		7,8																					
			14	мастерская		51,0																					
			15	кабинет		17,8										51,0											
			16	кабинет		15,6										17,8											
			17	кабинет		63,1										15,6											
			18	кабинет		15,1										63,1											
			19	кабинет		15,4										15,1											
			20	пищеблок		181,9										15,4											
			21	коридор		20													181,9								

Выполнил специалист _____

Пшенбаева Ф.Е.

Директор _____

Жарлыков И.К.


Жарлыков И.К.

ЭКСПЛИКАЦИЯ К ПЛАНУ ОБЪЕКТА НЕДВИЖИМОГО ИМУЩЕСТВА

		Площадь по внутреннему обмеру (кв. м.) в том числе																							
Дата записи	Литер по плану	Этажи	Номер помещения, квартиры	Номера частей помещения, квартиры	Назначение частей помещения, квартиры	Общая, (полезная)	8	9	10	11	12	13	14	15	16	17	18	19	20	21	22	23	24	25	26
14.07.05	A, A1	1	22	подсобная	↓	9,5																			9,5
	A2, A3		23	подсобная	↓	10,7																			10,7
	A4		24	спорт зал	↓	147,0													147,0						147,0
			25	коридор		17,0																			17,0
			26	раздевалка		10,2																			
			27	раздевалка		12,2																			
			28	кабинет		14,7							14,7												
			29	кабинет		49,4							49,4												
			30	кабинет		49,1							49,1												
			31	кабинет		49,4							49,4												
			32	кабинет		49,4							49,4												
			33	подсобная		13,5																			13,5
			34	подсобная		10,3																			10,3
			35	подсобная		8,7																			8,7
			36	коридор		99,0																			99,0
			37	подсобная		8,6																			8,6
						Итого по 1 эт									612,4					182,9					607,1
						Итого по лестн																			58,1
						Итого по 1 эт с лест									612,4					182,9					665,2

Выполнил специалист Пшенбаева Ф.Е. Жарлыков И.К.

Директор Жарлыков И.К.

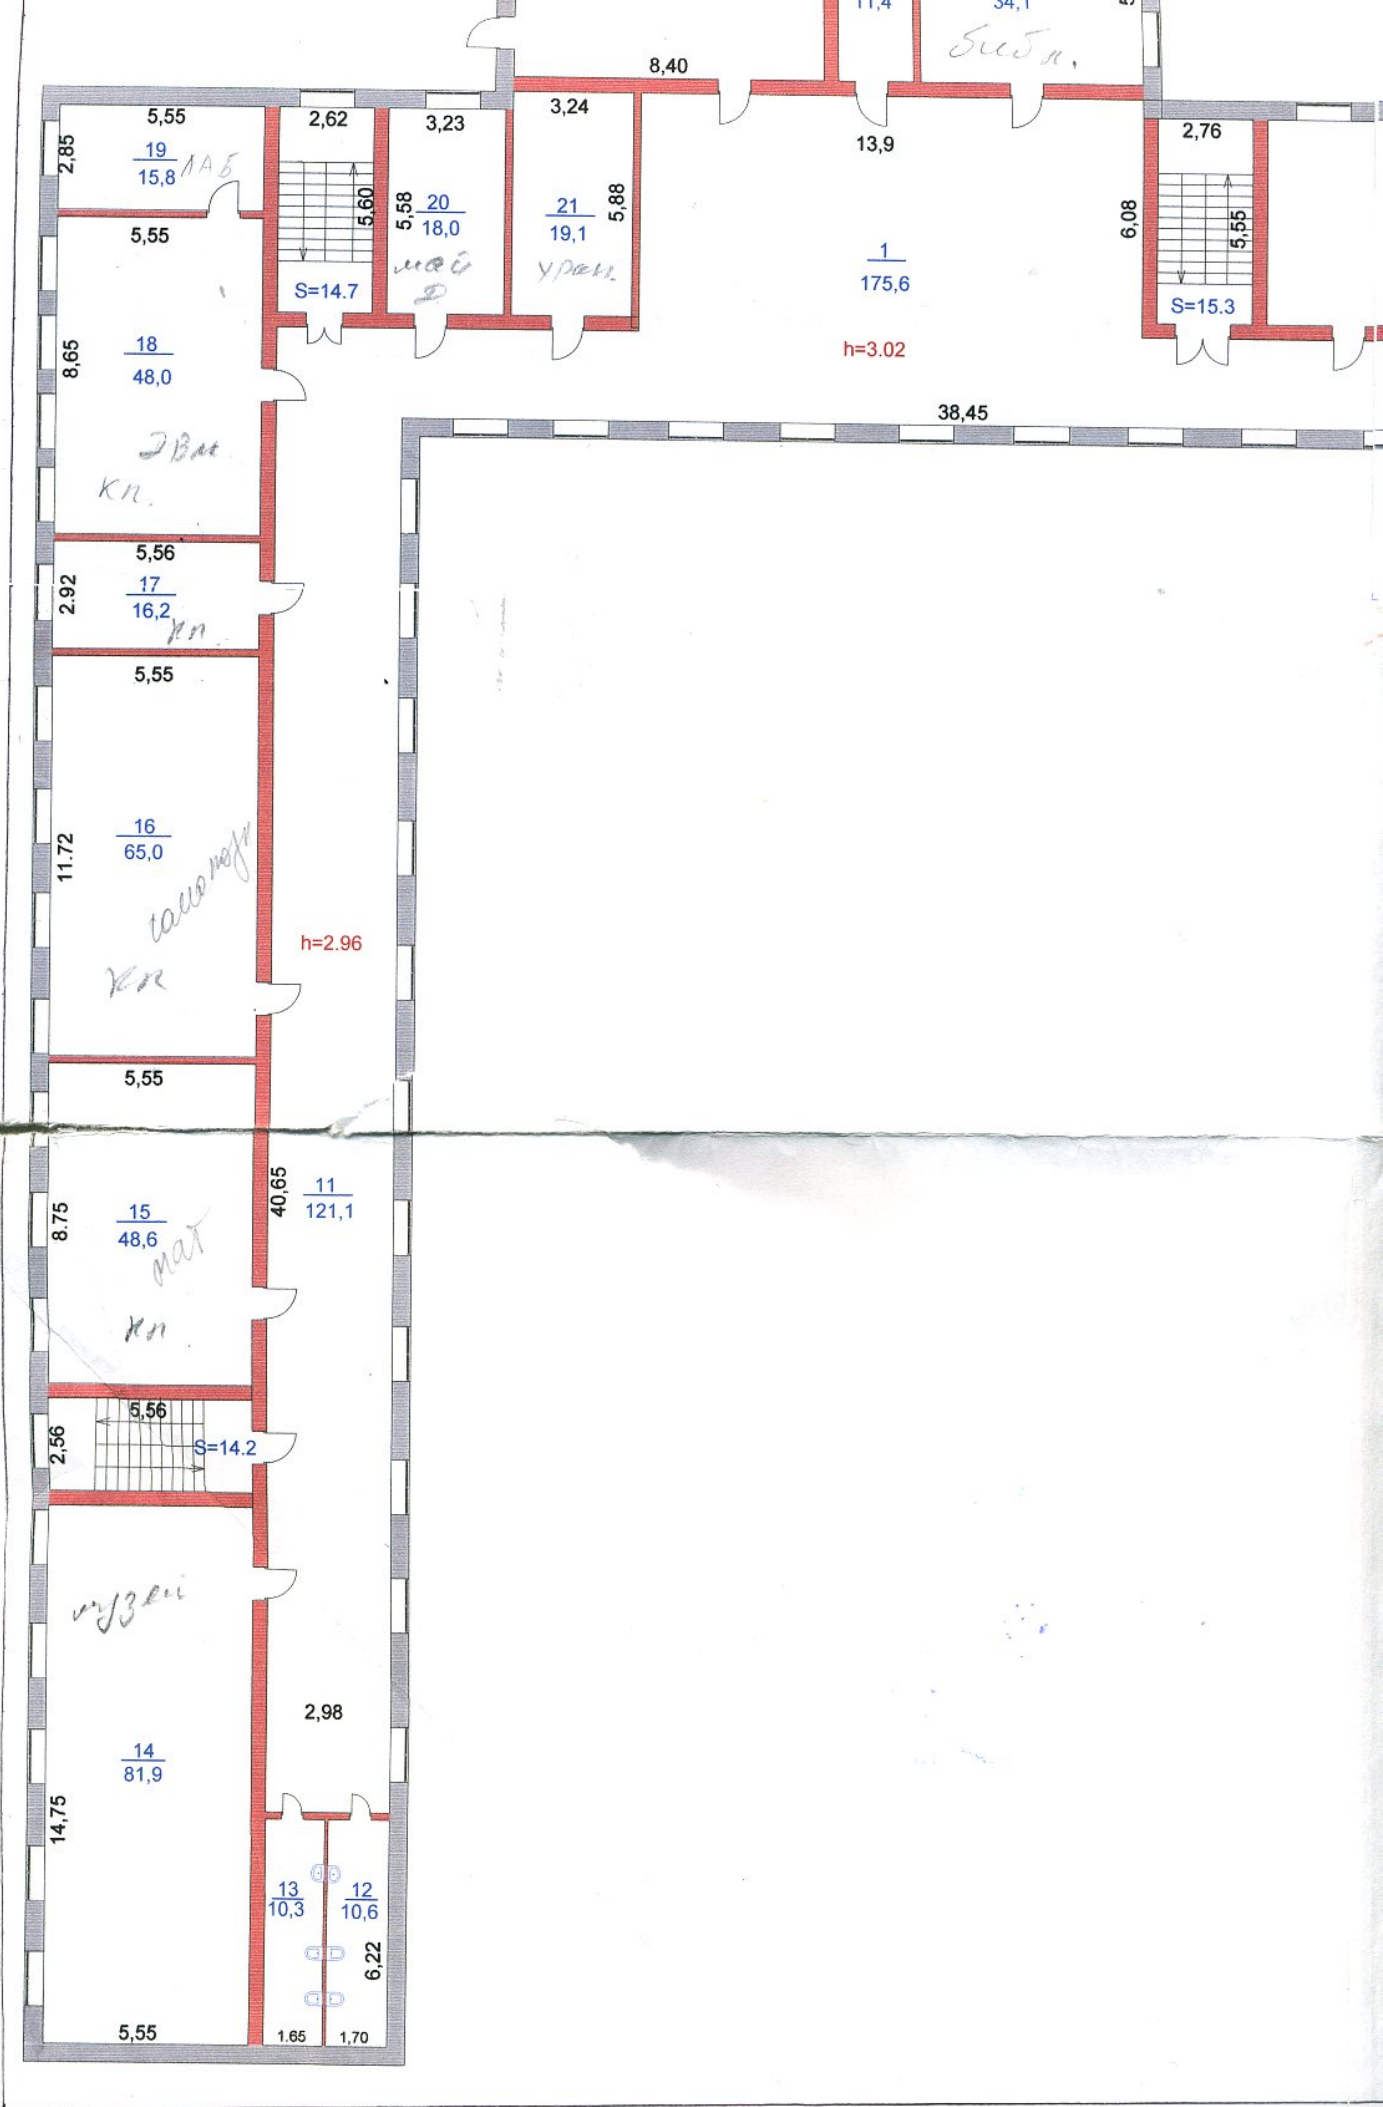

ЭКСПЛИКАЦИЯ К ПЛАНУ ОБЪЕКТА НЕДВИЖИМОГО ИМУЩЕСТВА

1	2	3	4	5	6	Площадь по внутреннему обмеру (кв.м.) в том числе													26							
						7	8	9	10	11	12	13	14	15	16	17	18	19		20	21	22	23	24	25	
Дата записи	Литер по плану	Этажи	Номер помещения, квартиры	Номера частей помещения, квартиры	Назначение частей помещения, квартиры	Общая, (полезная)	Жилая	Нежила	В отдельных квартирах	В общежитиях	В гостиницах	Торговая	промышленно-производственных зданий и сооружений	Складская	Учреждений народного образования	Предприятий бытового обслуживания	организаций и учреждений управления, научных, банковских, общественных и т.п.	Предприятий общественного питания	учреждений здравоохранения, лечебного назначения	физкультурно-спортивная	Учреждений физкультуры и искусства	транспортных зданий и сооружений	сооружений инженерных сетей	гаражей	прочие	
14.07.05	A	2	1	коридор		175,6																				
			2	кабинет		50,1						50,1														
			3	кабинет		47,7						47,7														
			4	кабинет		46,9						46,9														
			5	кабинет		67,6						67,6														
			6	подсобное		13,5																				13,5
			7	подсобное		10,3																				10,3
			8	подсобное		8,7																				8,7
			9	коридор		97,8																				97,8
			10	кабинет		8,9						8,9														
			11	коридор		121,1						121,1														
			12	сан.узел		10,6																				
			13	сан.узел		10,3																				
			14	кабинет		81,9																				81,9
			15	кабинет		48,6																				48,6
			16	кабинет		65,0																				65,0
			17	кабинет		16,2																				16,2
			18	кабинет		48,0																				48,0
			19	лаборатория		15,8																				15,8
			20	кабинет		18,0																				18,0
			21	кабинет		19,1																				19,1

Выполнил специалист

И.И.И.

Пшенбаева Ф.Е.

Директор

Жарлыков

Жарлыков И.К.

ЭКСПЛИКАЦИЯ К ПЛАНУ ОБЪЕКТА НЕДВИЖИМОГО ИМУЩЕСТВА

Площадь по внутреннему обмеру (кв.м.) в том числе

1	2	3	4	5	6	7	8	9	10	11	12	13	14	15	16	17	18	19	20	21	22	23	24	25	26
Дата записи	Литер по плану	Этажи	Номер помещения, квартиры	Номера частей помещения, квартиры	Назначение частей помещения, квартиры	Общая, (полезная)	Жилая	Нежила	В отдельных квартирах	В общежитиях	В гостиницах	Торговая	промышленно-производственных зданий и сооружений	Складская	Учреждений народного образования	Предприятий бытового обслуживания	организаций и учреждений, управления, научных, банковских, общественных и т.п.	Предприятий общественного питания	учреждений здравоохранения, лечебного назначения	физкультурно-спортивная	Учреждений физкультуры и искусства	транспортных зданий и сооружений	сооружений инженерных сетей	гаражей	прочие
14.07.05	А,А1	2	22	актовый зал		197,8									197,8										26
	А3,А4		23	подсобное		7,3																			7,3
			24	подсобное		11,4																			11,4
			25	кабинет		34,1									34,1										
			Итого по 2 эт			1232,3									886,8										345,5
			Итого по лест			58,9																			58,9
			Итого по 2 эт с лест			1291,2									886,8										404,4

Выполнил специалист _____ Пшенбаева Ф.Е.

Жарлыков

Директор _____ Жарлыков И.К.

ПОЭТЪ Н. П. ПУШКИНЪ
Съул. С. Кеенлея

Литер А1 Масштаб 1:200

3-июне



5-277,7

Исполнил техник Писендаева Г.Б.
Проверил ст.техник [Signature]
«14» июня 2005 г.г.

ЭКСПЛИКАЦИЯ К ПЛАНУ ОБЪЕКТА НЕДВИЖИМОГО ИМУЩЕСТВА

1	2	3	4	5	6	Площадь по внутреннему обмеру (кв. м.) в том числе													26								
						7	8	9	10	11	12	13	14	15	16	17	18	19		20	21	22	23	24	25		
Дата записи	Литер по плану	Этажи	Номер помещения, квартиры	Номера частей помещения, квартиры	Назначение частей помещения, квартиры	Общая, (полезная)	Жилая	Нежила	В отдельных квартирах	В общежитиях	В гостиницах	Торговая	промышленно-производственных зданий и сооружений	Складская	Учреждений народного образования	Предприятий бытового обслуживания	организаций и учреждений управления, научных, банковских, общественных и т.п.	Предприятий общественного питания	учреждений здравоохранения, лечебного назначения	физкультурно-спортивная	Учреждений физкультуры и искусства	транспортных зданий и сооружений	сооружений инженерных сетей	гаражей	прочие		
14.07.05	A1	3	1	коридор		122,0																				122,0	
			2	сан.узел		10,6																					10,6
			3	сан.узел		10,3																					10,3
			4	кабинет		81,9										81,9											
			5	кабинет		48,8										48,8											
			6	кабинет		65,2										65,2											
			7	кабинет		16,9										16,9											
			8	кабинет		64,9										64,9											
																											142,9
						420,6										277,7											31,6
						31,6																					
						452,2										277,7											174,5
						3463,4										1776,9			182,9		169,4						1334,2
						148,6																					148,6
						3612,0										1776,9			182,9		169,4						1482,8

Выполнил специалист _____ Пшенбаева Ф.Е. Директор *Жарлыков* Жарлыков И.К.

Распределение площадей

N П/ п	В отдельн. квар.	В помощь корид. типа	В гос-ц	В общих	Из общего числа площади			Распределение квартир по числу комнат														
					В мансард	В подвалах	В пок. этажах	В бараках	1-но комнат.	2-х комнат	3-х комнат	4-х комнат	5- ти ком нат									
01	Кол-во жилых квартир																					
02	Кол-во жилых комнат																					
03	Общая площадь, кв. м.																					
04	Жилая площадь, кв. м.																					

Нежилые помещения

Площадь	Жилая площадь Нежил. помещения	Торговая	Производственно и сооружений	Складская	Бытового обслуживания	Гаражи	Организаций и учреждений управления, научных, банковских, общественных и т.п.	Обществе нного питания
1	2	3	4	5	6	7	8	9
Основная				46,5				
Вспомогательная								

Площадь	Учреждения народного образования	Транспортных зданий и сооружений	Здравоохранения, лечебного назначения	Физкультурно- спортивная	Учреждений культуры и искусства	Сооружений и инженерных сетей	Прочие	Всего
Основная								
Вспомогательная								

№п/п
1
1
2
3
4
5
6
7
8
9
10
11
12
13
14
15
16
17
18
19
20

41

Техническое описание конструктивных элементов и инженерного оборудования.

№п /п	Наименование конструктивных элементов		Описание конструкт. элем. (материал, отделка и т.д.)	Техническое состояние (осадка, гниль, трещины и т.д.)	Износ %	Текущие изменения	
1	2		3	4	5	6	
1	Фундамент		Фунд. блоки	Удовлетворительное	25		
2	а) наружные и внутренние капитальные стены		Бетонные	Удовлетворительное	25		
	б) перегородки						
3	Перекрытия	чердачное	ж/б блоки	Удовлетворительное	30		
		междуэтажное					
4	Крыша		Мягкая	Удовлетворительное	30		
5	Полы	1-го этажа					
		Последующих этажей					
6	Проемы	окна					
		Двери (ворота)	Деревянные	Удовлетворительное	30		
7	Отделочные работы	Внутренние					
		наружные					
8	Горячее водоснабжение						
9	Водопровод						
10	Канализация						
11	Электроосвещение		+				
12	Отопление	печное					
13		печное газовое					
14		от ТЭЦ					
15		от АГВ					
16		от индивидуальной топливной установки	на газе				
			на твердом топливе				
17		от районной котельной	на газе				
18			на твердом топливе				
19							
20	Разные работы		Отмостки	Удовлетворительное	30		

Перечень документов, прилагаемых к техническому паспорту

1. поэтажные планы _____
 2. Эспликация к поэтажным планам _____
 3. Особые отметки _____
- _____
- _____
- _____

Экспликация земельного участка кв.м.

По земле отводным документам	По фактическому использованию	Земельная площадь		Незастроенная площадь			
		всего	Под основными строениями	Под проч. постройками и сооружениями	Асфальтовые покрытия	Прочие заощения	грунт
1	2	3	4	5	6	7	8

Незастроенная площадь

Оборудованные площадки	Зеленные насаждения		В том числе						
	спортивные	детские	Хозяйственные	всего	Газон с деревьями	Плодов сад	Газоны, цветоч.	огород	прочие
1	2	3	4	5	6	7	8	9	10


Назначение и характеристика основных и служебных пристроек, подвалов, дворовых сооружений, заощений

Литер по плану	Назначение	Площадь кв.м	Объем м. куб	Износ %	Описание конструктивных материалов					
					фундамент	Стены и перегородки	перекрытия	кровля	полы	проемы
1	2	3	4	5	6	7	8	9	10	11

Выполнил специалист Шариф (подпись) Пшенбаева Ф.Е.

Директор Жарлыков (подпись) Жарлыков И.К.

ПОЭТАЖНЫЙ ПЛАН
 По ул. С. Кеекмед
 Литер К Масштаб 1:200

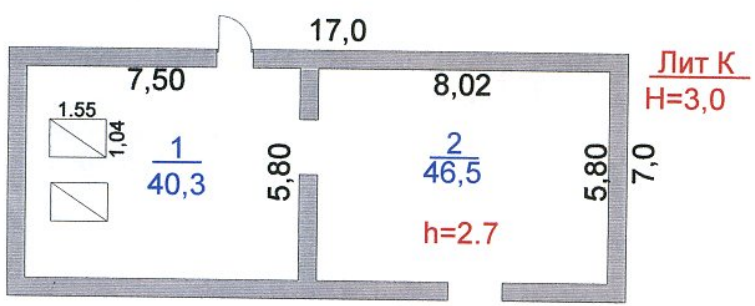

Исполнил техник Писеребова Ф.В.
 Проверил ст.техник Шоол.
 « 14 » июль 200 5 ж.г.

(подпись)

